


zsinórpadlás hosszmetset

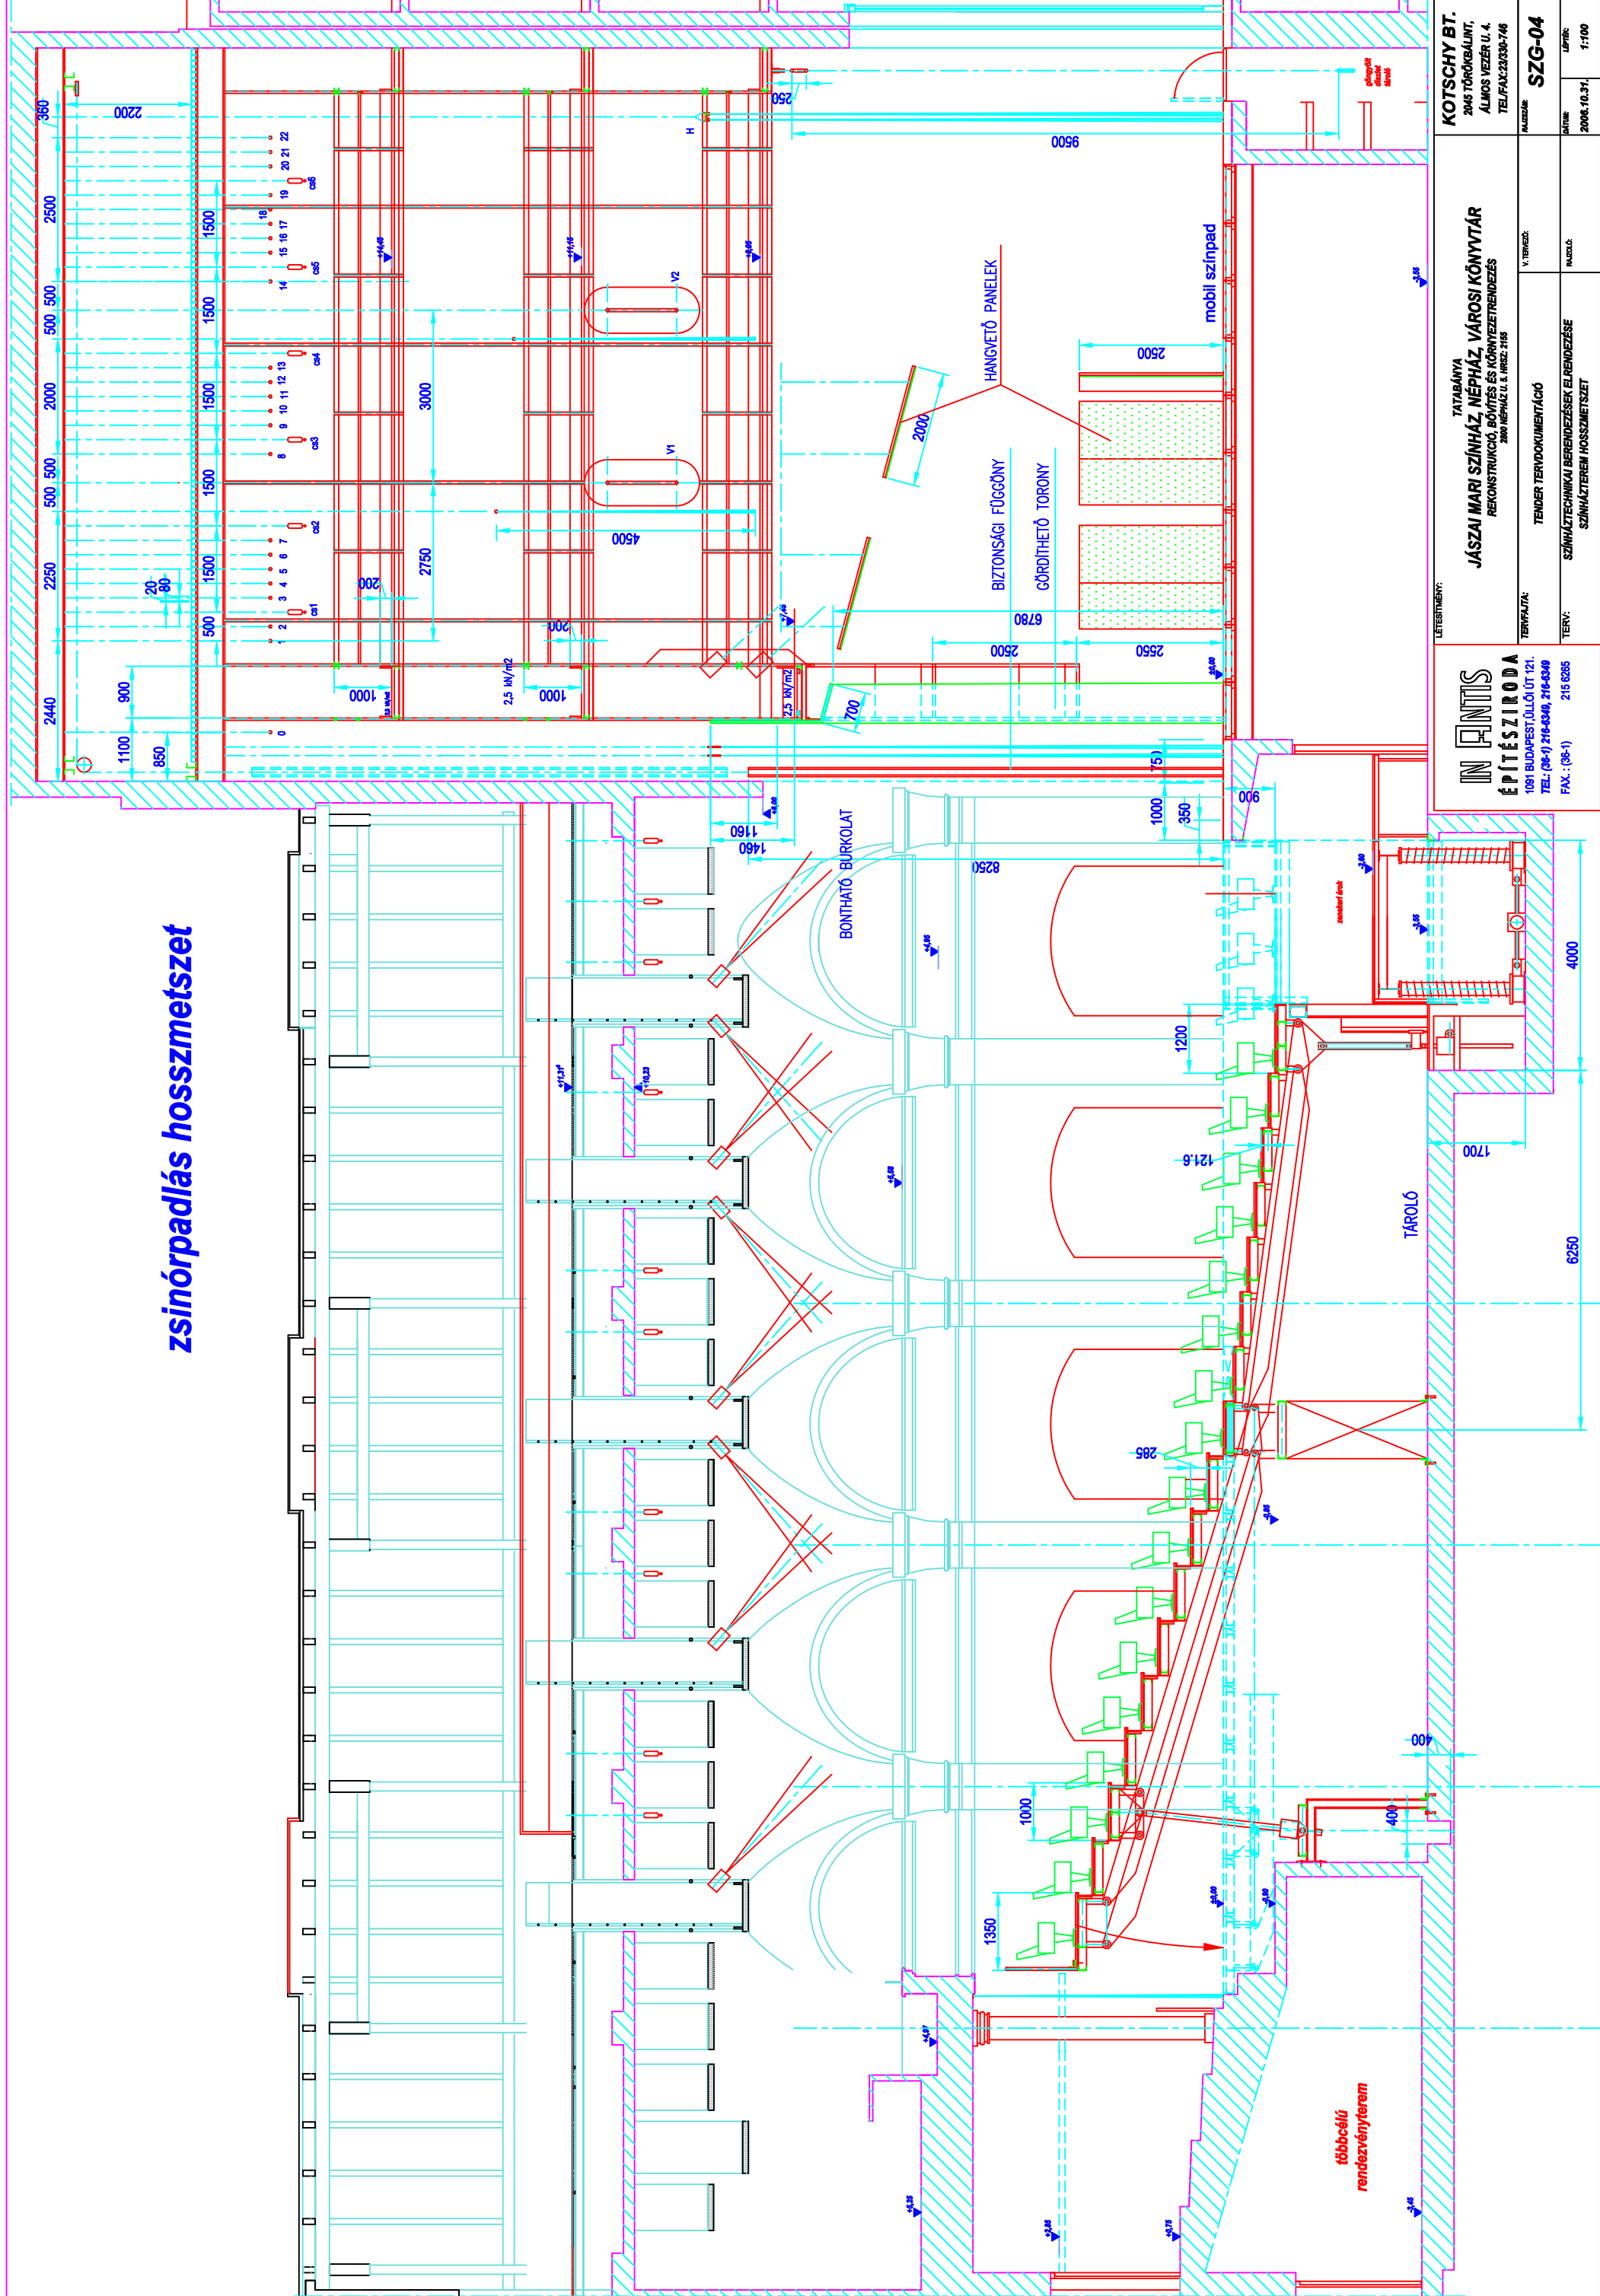

KOTSCHY BT. 2048 TÖRKÖBALINT, ÁLMOS VEZÉR U. 4. TEL/FAX:23330-746	
JÁSZAI MARI SZÍNHÁZ, NÉPHÁZ, VÁROSI KÖNYVTÁR REKONSTRUKCIÓ, BŐVÍTÉS ÉS KÖRNYEZETRENDEZÉS 2800 NÉPHÁZ U. 5. HRSZ. 215	
LÉTESÍTMÉNY: TÁTABÁNYA	V. TERVEZŐ: TENDER TERVDOKUMENTÁCIÓ
TERVFALTA: SZÍNHÁZTECHNIKAI BERENDEZÉSEK ELRENDEZÉSE	TERV: SZÍNHÁZTEREM HOSSZMETSET
MÁZSIKÓD: SZG-04	MÁZSIKÓD: SZÍNHÁZTEREM HOSSZMETSET
MÁZSIKÓD: 2006-10-31.	LÉPTÉR: 1:100

IN PONTIS
ÉPÍTÉSIRODA
 1081 BUDAPEST JÜLLÖ UT 121.
 TEL: (06-1) 216-8348, 216-8349
 FAX: (06-1) 215 8285